SMDEA
Syndicat Mixte Départemental de l'Eau et de l'Assainissement

Commune de

Ferrières

Plan du réseau d'Assainissement

Echelle: 1/2000
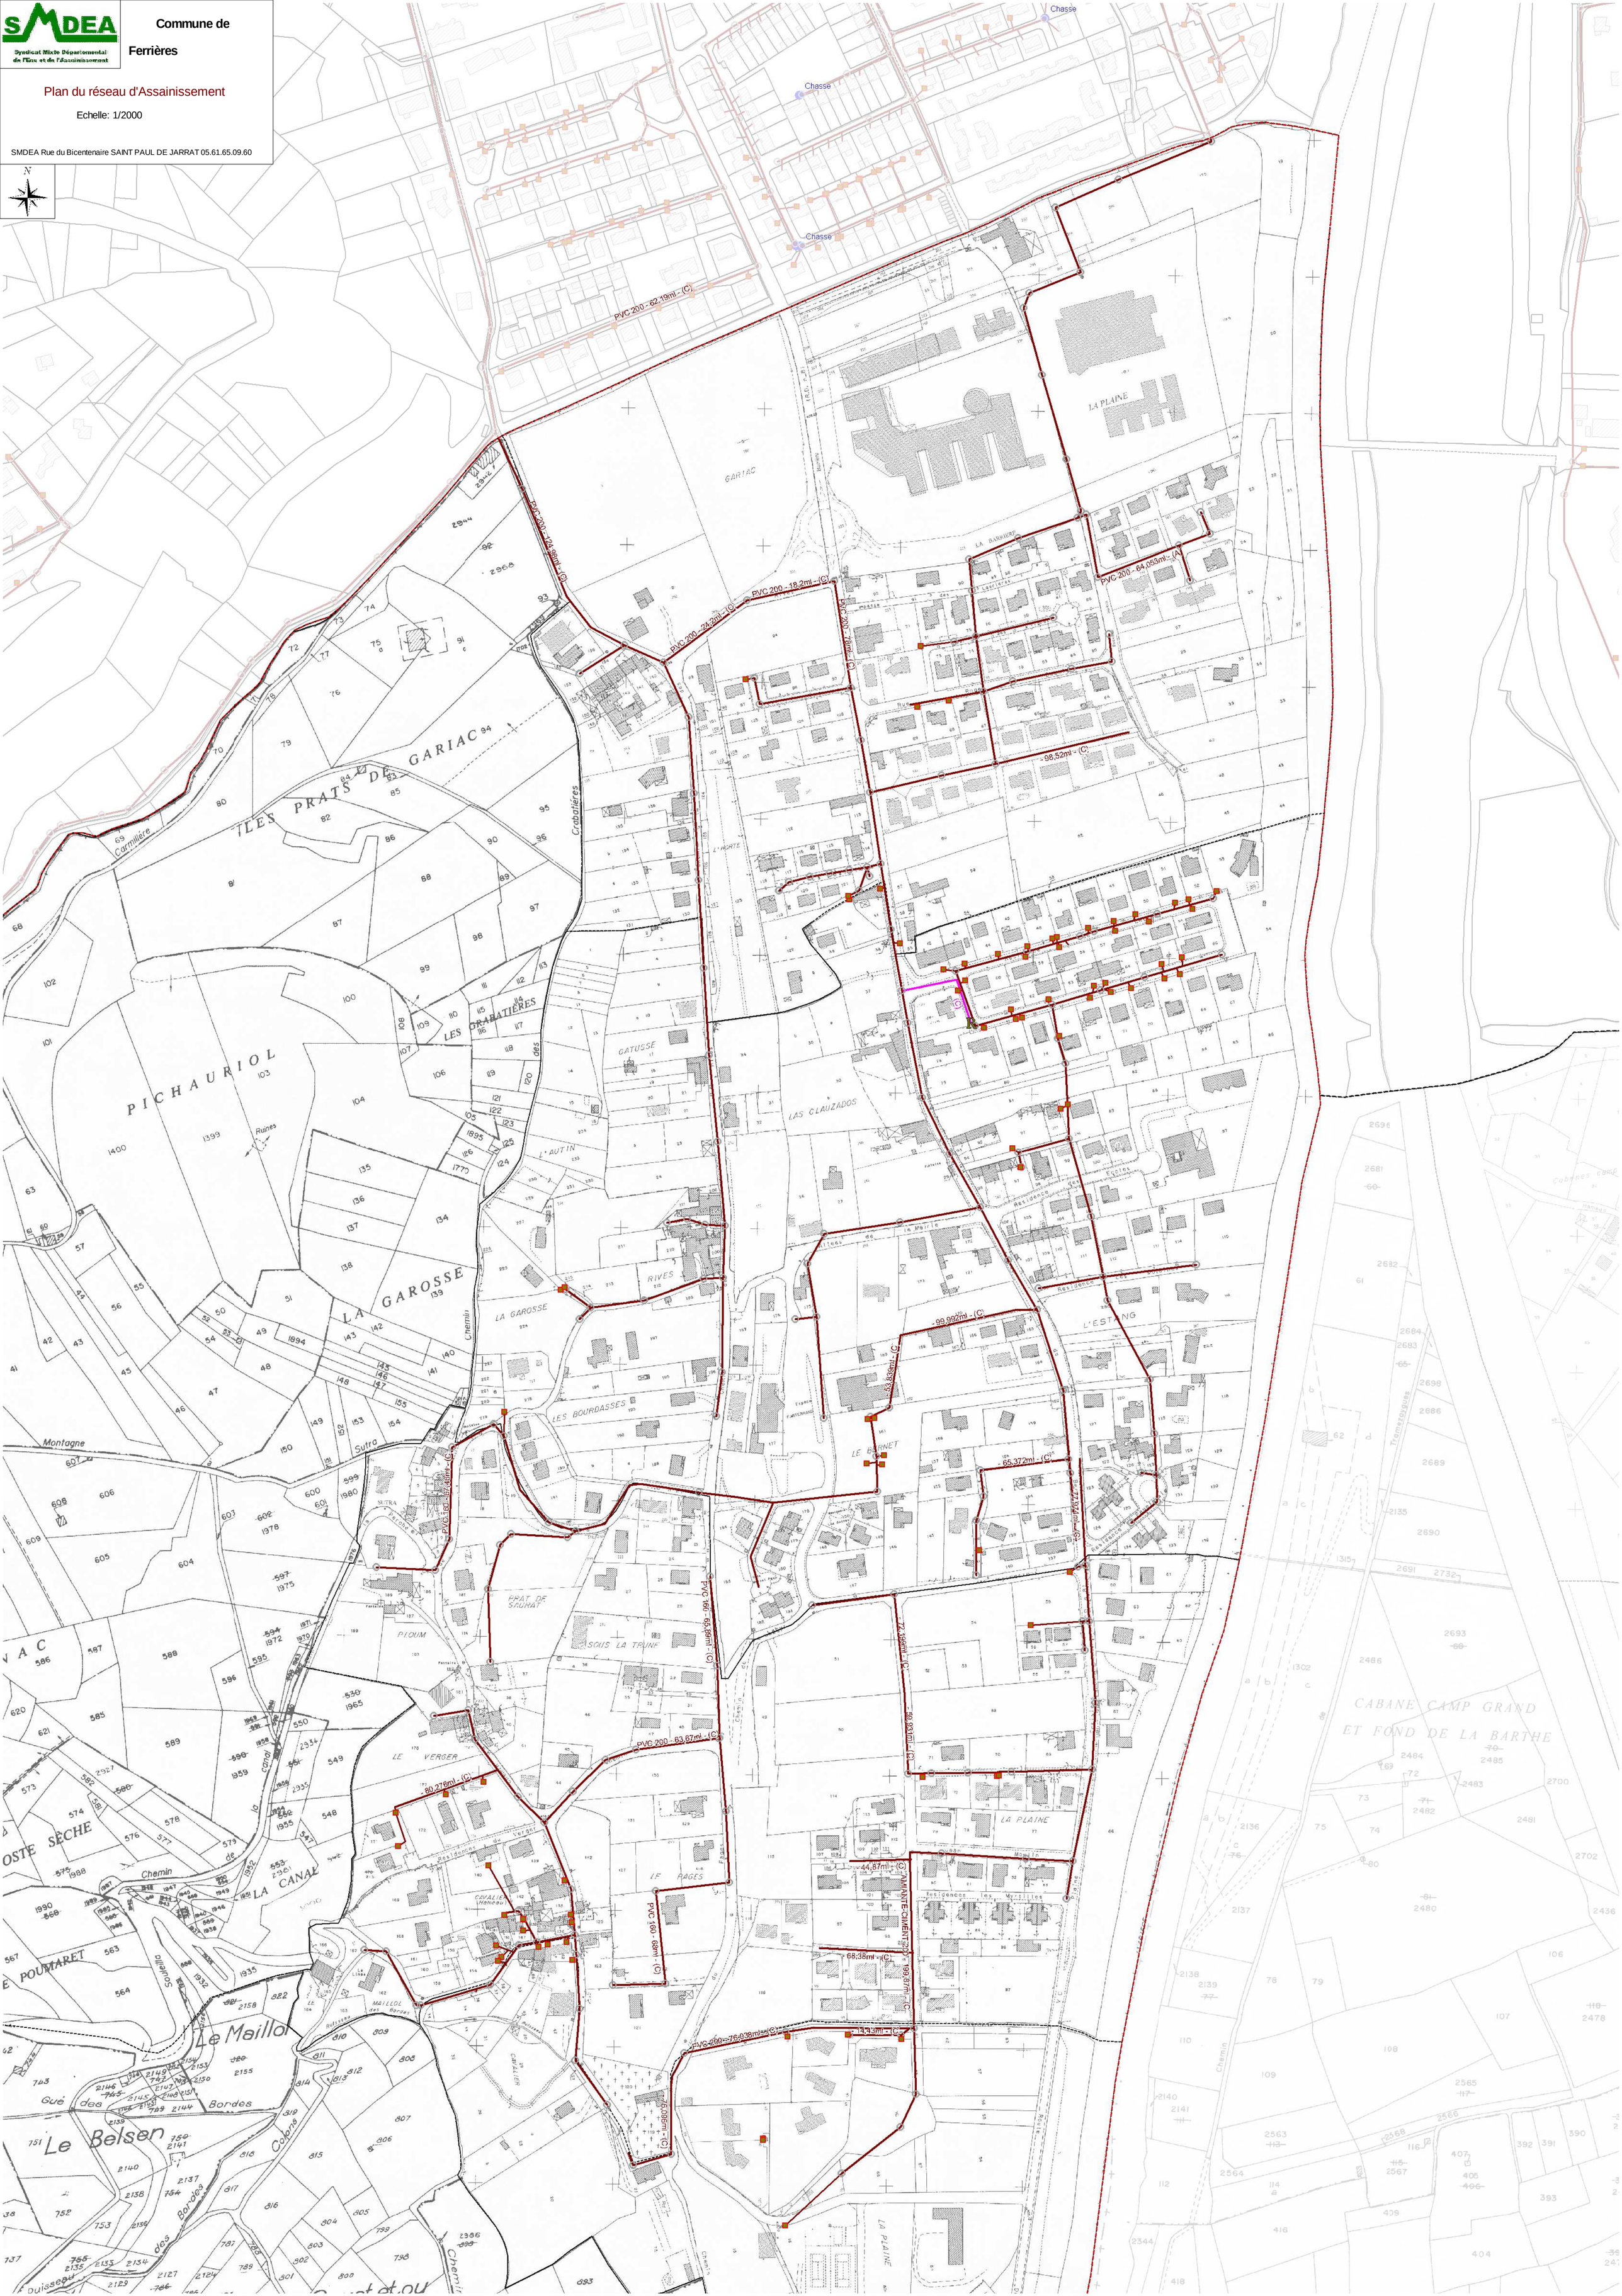
SMDEA Rue du Bicentenaire SAINT PAUL DE JARRAT 05.61.65.09.60